



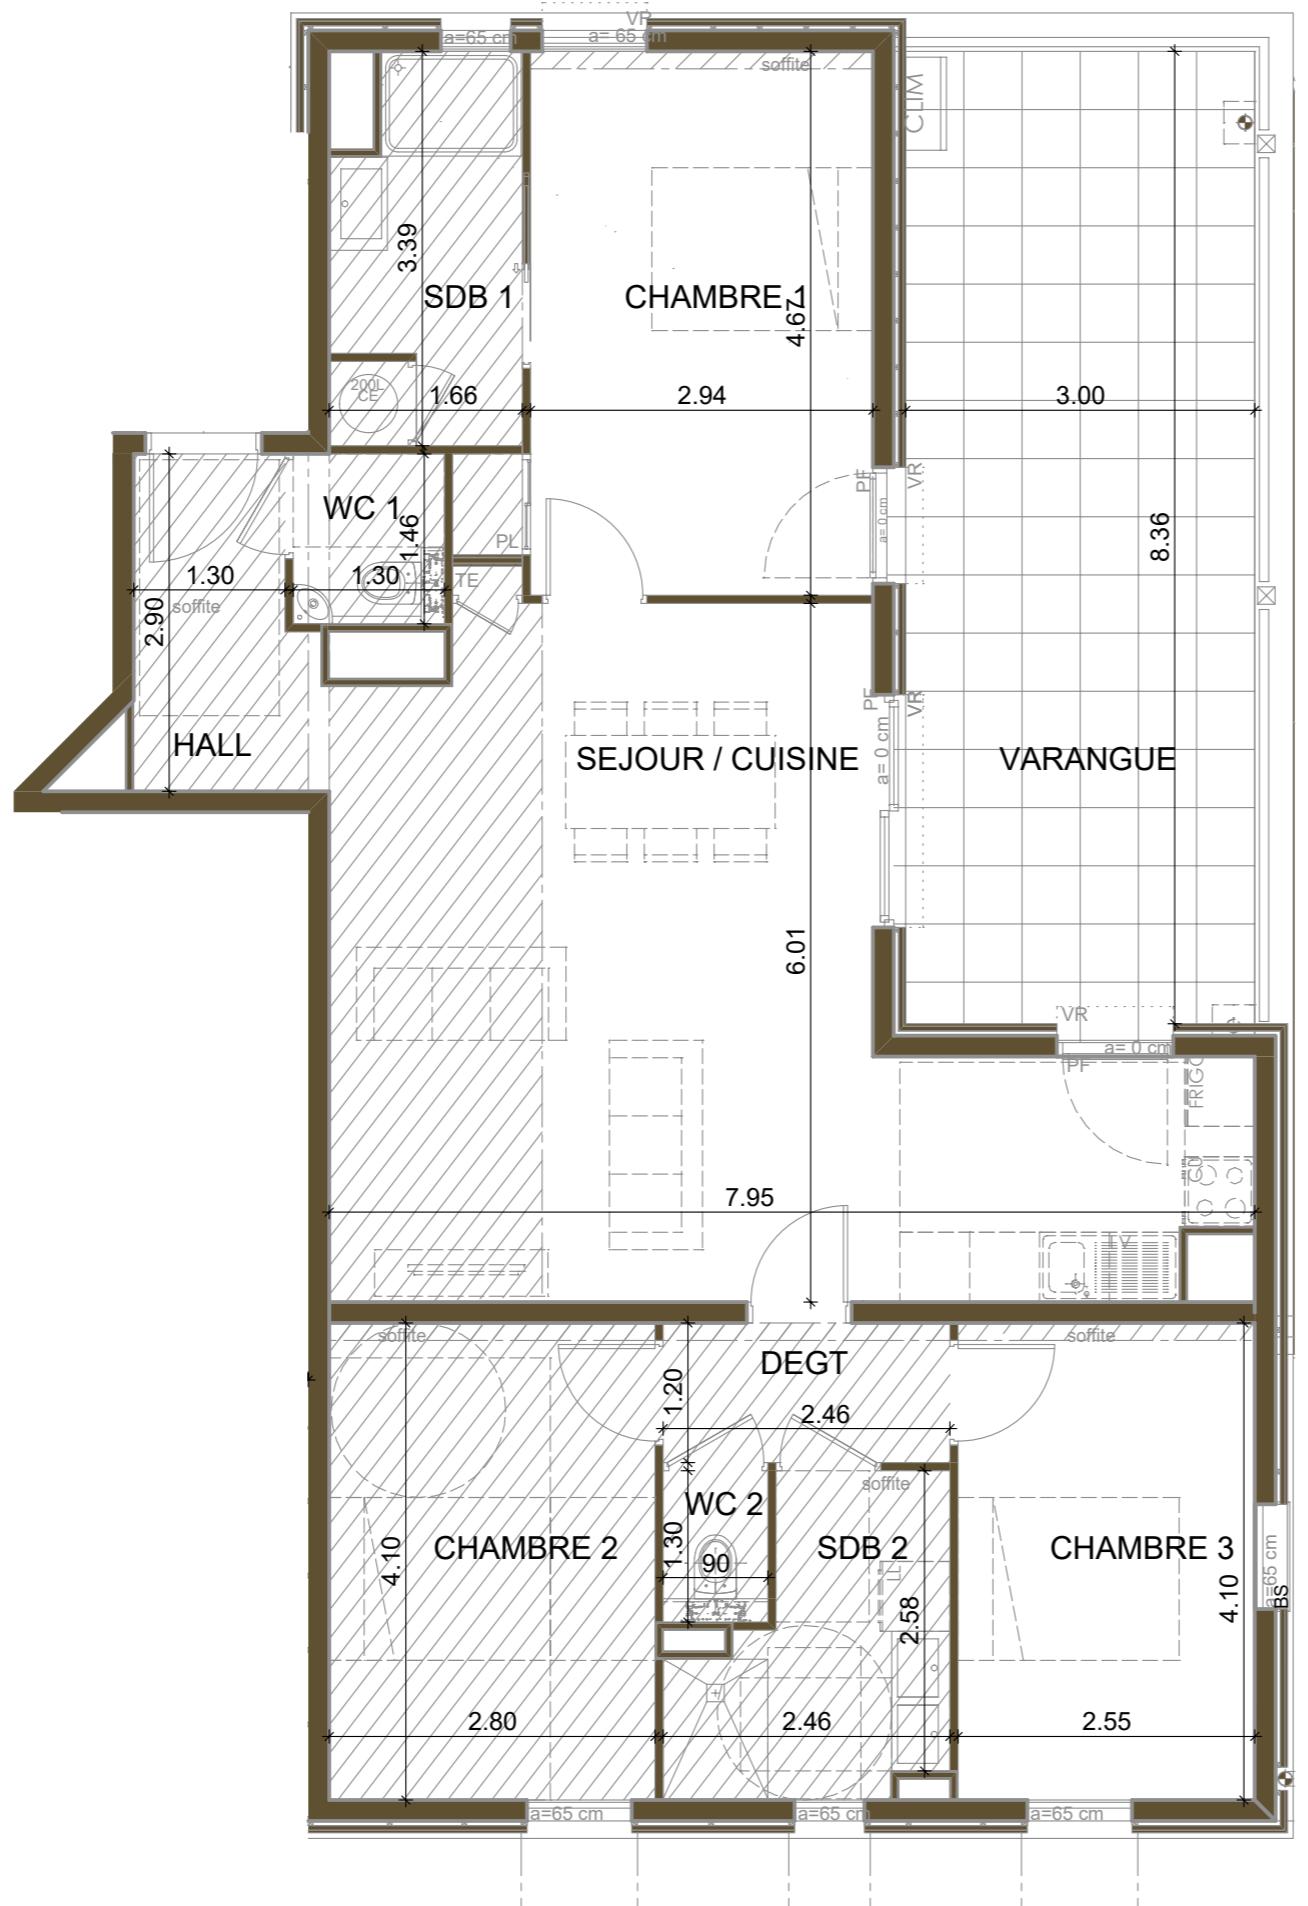

Bâtiment	Appartement	Type	Niveau	Surface habitable
C1	18	T4	R+3	90.79 m ²
Pièce				Surface
HALL				4.26 m ²
SEJOUR / CUISINE				33.81 m ²
CHAMBRE 1				14.28 m ²
CHAMBRE 2				11.48 m ²
CHAMBRE 3				10.45 m ²
SALLE DE BAIN 1				5.11 m ²
SALLE DE BAIN 2				5.37 m ²
WC 1				1.90 m ²
WC 2				1.17 m ²
DECT				2.96 m ²
TOTAL SURFACE HABITABLE				90.79 m²
VARANGUE				25.07 m ²
TOTAL SURFACE				115.86 m²

01 Août 2023

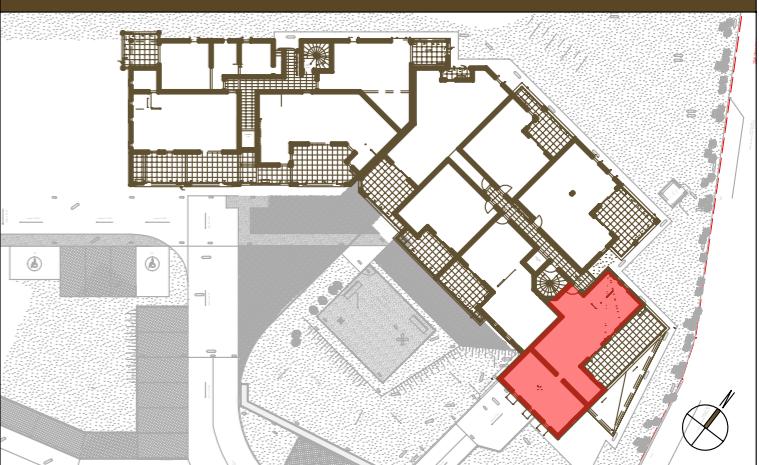

PLANS DE PRE-COMMERCIALISATION SUJET A MODIFICATIONS

Les surfaces indiquées sont approximatives et peuvent varier dans le cadre de la législation des ventes en l'état de futur achèvement.
Des modifications sont susceptibles d'être apportées en fonction des nécessités techniques ou réglementaires lors de la réalisation tant pour les dimensions que pour les équipements. Les retombées, soffites, faux-plafonds, poutres et poteaux ne sont pas tous figurés ou le sont à titre indicatif; les simulations d'aménagement sont non contractuelles.

1m

5m

LE BELVEDERE DU FORT