




Bâtiment	Appartement	Type	Niveau	Surface habitable
C2	17	T5	R+5	122.71 m <sup>2</sup>



Pièce	Surface
SEJOUR / CUISINE	45.55 m <sup>2</sup>
CHAMBRE 1 + PL	15.85 m <sup>2</sup>
CHAMBRE 2 + PL	15.34 m <sup>2</sup>
CHAMBRE 3 + PL	11.47 m <sup>2</sup>
CHAMBRE 4 + PL	13.85 m <sup>2</sup>
SALLE DE BAIN 1	5.99 m <sup>2</sup>
SALLE DE BAIN 2	5.79 m <sup>2</sup>
SALLE DE BAIN 3	2.33 m <sup>2</sup>
SALLE DE BAIN 4	4.64 m <sup>2</sup>
WC	1.90 m <sup>2</sup>
<b>TOTAL SURFACE HABITABLE</b>	<b>122.71 m<sup>2</sup></b>
VARANGUE 1	21.65 m <sup>2</sup>
VARANGUE 2	9.53 m <sup>2</sup>

<b>TOTAL SURFACE</b>	<b>153.89 m<sup>2</sup></b>
----------------------	-----------------------------

01 Août 2023

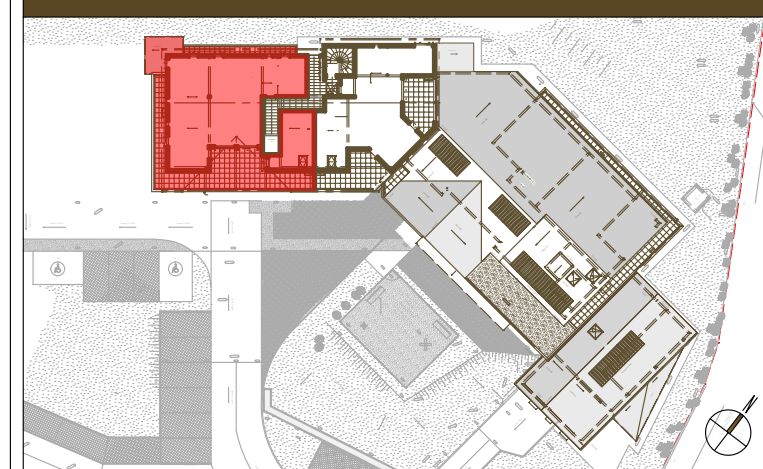

LE BELVEDERE DU FORT

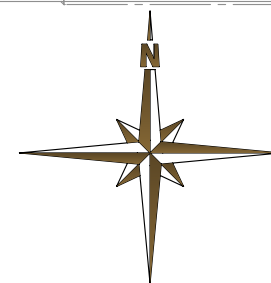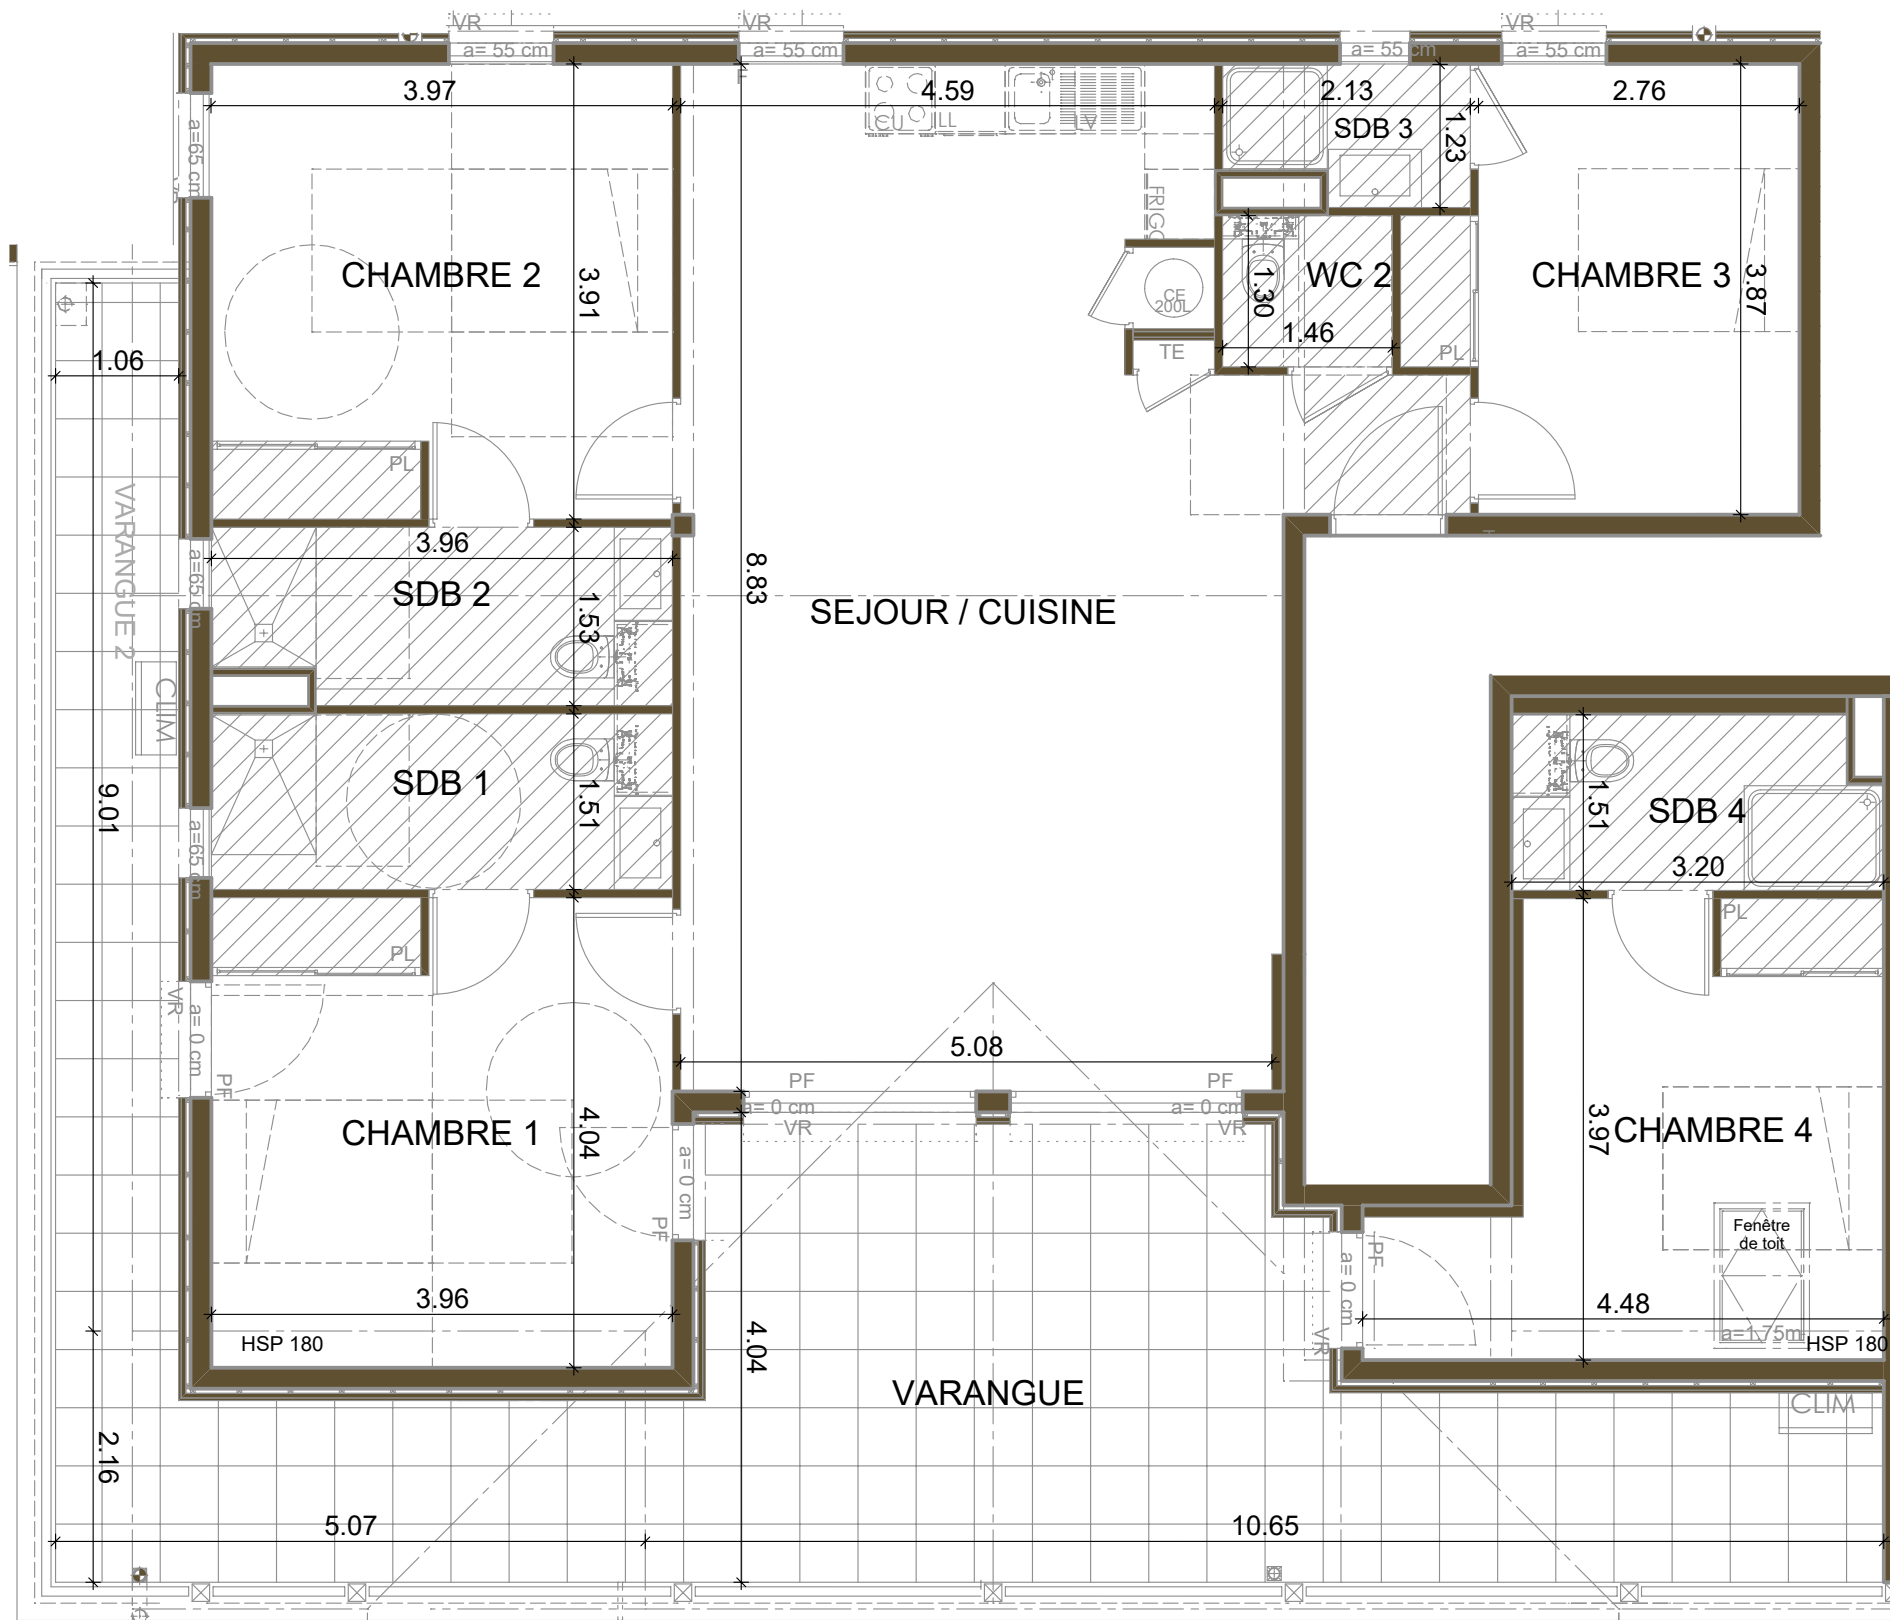

LEGENDE	
	FAUX PLAFOND / SOFFITE
	CLOISON DEMONTABLE
	POUTRE
	DESCENTE EAUX PLUVIALES
	AVALOIR EAUX PLUVIALES
	TABLEAU ELECTRIQUE
	VOLET ROULANT
	BRISE SOLEIL
	FENETRE
	PORTE FENETRE
	CHAUFFE-EAU
	PLACARD
	ZONE VAISSELLE
	ZONE REFRIGERATEUR
	ZONE LAVE-LINGE
	CLIMATISEUR

## PLANS DE PRE-COMMERCIALISATION SUJET A MODIFICATIONS

Les surfaces indiquées sont approximatives et peuvent varier dans le cadre de la législation des ventes en l'état de futur achèvement.

Des modifications sont susceptibles d'être apportées en fonction des nécessités techniques ou réglementaires lors de la réalisation tant pour les dimensions que pour les équipements. Les retombées, soffites, faux-plafonds, poutres et poteaux ne sont pas tous figurés ou le sont à titre indicatif; les simulations d'aménagement sont non contractuelles.